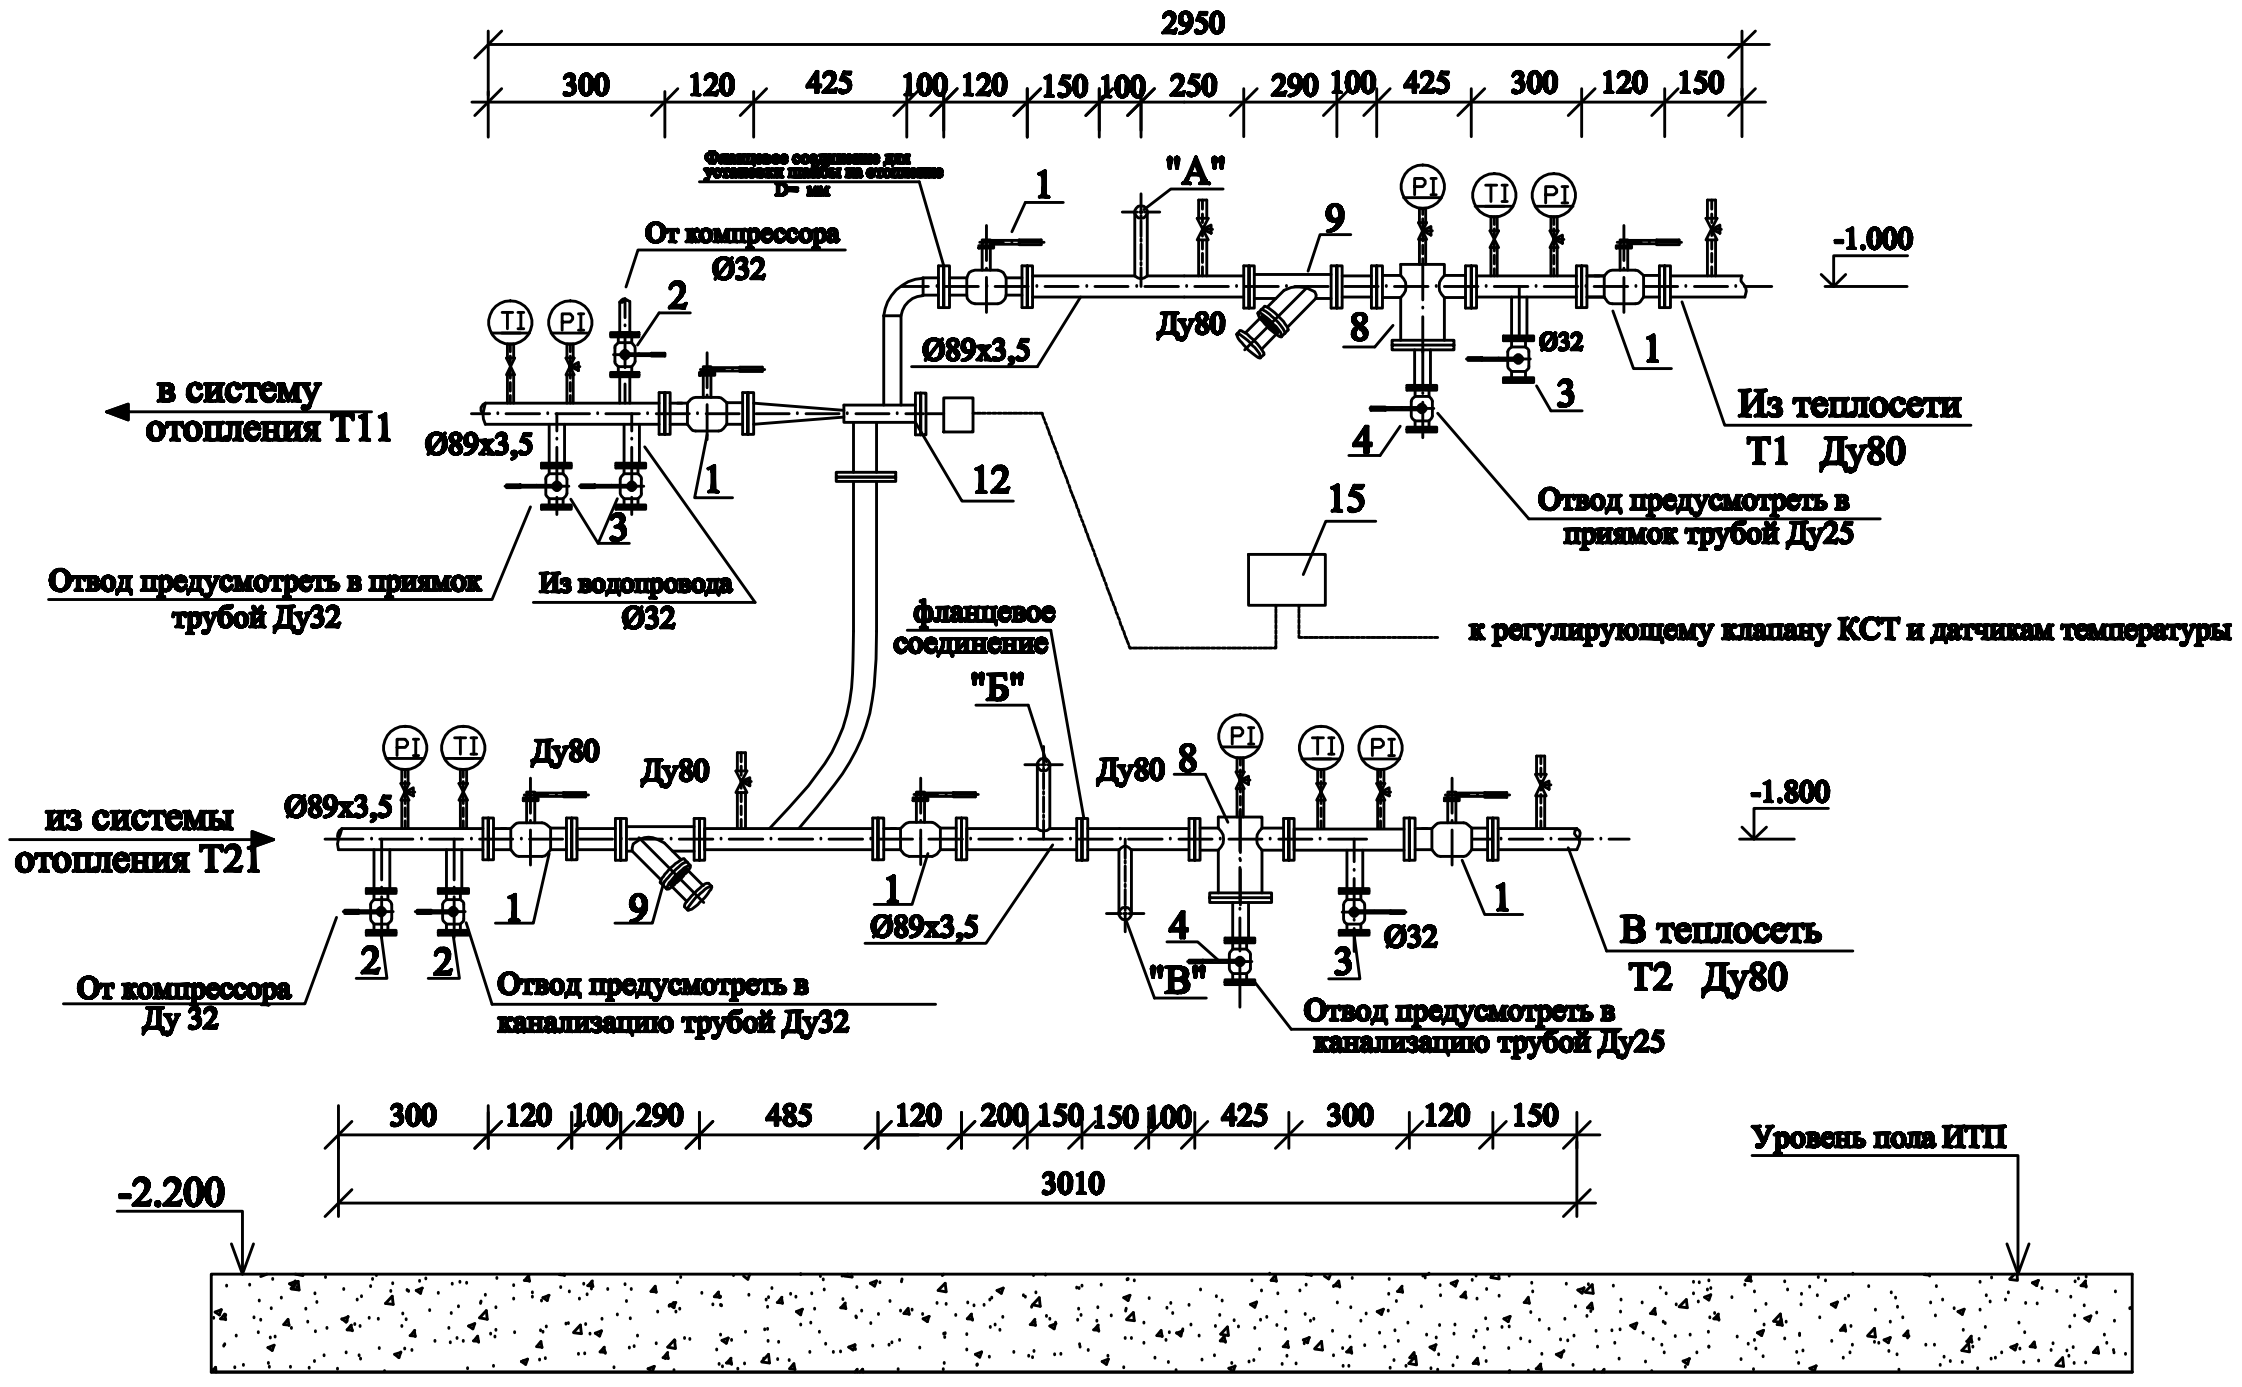

1. Тепловой узел разработан на основании принципиальной типовой схемы (см. т. п. 903-04-43.86).
2. Манометры вывести на один уровень.
3. Все работы по оборудованию узла учета должны выполняться только организациями, имеющими лицензию.

						Заказчик: МУП "УК ЖКХ"		814-2012 ОВ
						г.Новочебоксарск, ул. Советская, д.27		
Изм	Кол.	Лист	№	Подпись	Дата			
ГИП		Кобыльских				Капитальный ремонт жилого дома	Стадия: Р; Лист: 7; Листов:	
Инженер		Гаранин						
Н.контр.		Кобыльских				Тепловой узел.	ООО "Градпромпроект"	

Согласовано

Взам. инв. №

Подп. и дата

Инв. № подл.

А3