Схемы магистралей

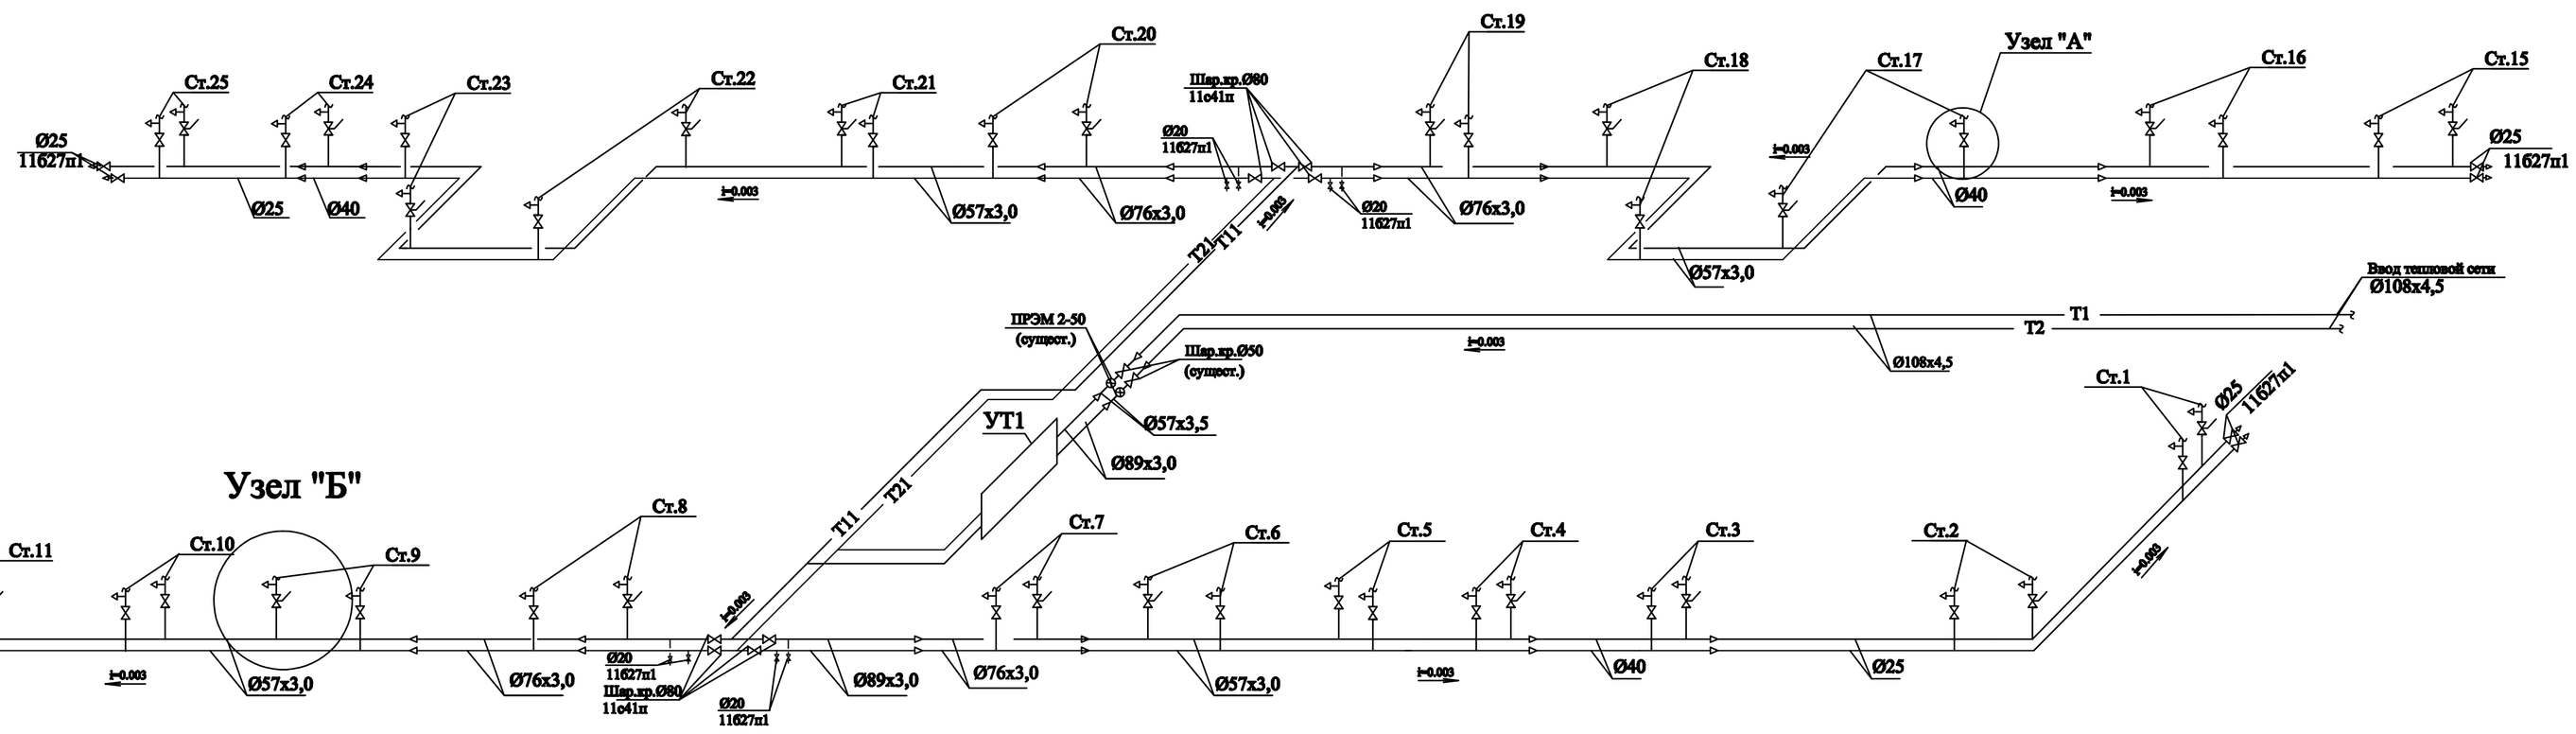

"Узел Б"

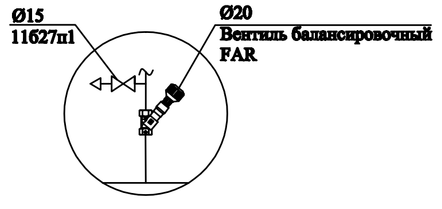

Узел "А"

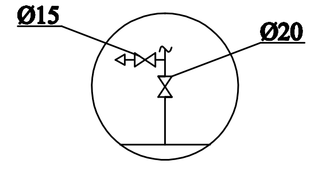

Согласовано

Взам. инв. №

Подп. и дата

Инв. № подл.

Изм.	Кол.	Лист	№	Подпись	Дата
ГИП		Кобыльских			
Инженер		Гаранин			
Н.контр.		Сергеева			

Заказчик: МУП "УК ЖКХ" 814-2012 ОВ

г.Новочебоксарск, ул. Советская, д.27

Капитальный ремонт жилого дома

Стадия	Лист	Листов
Р	5	

Схемы магистралей

ООО "Градпромпроект"