


| | | | | | |
|--------------|--|--------------|--------------|-------------|--|
| Изм. № подл. | | Подп. и дата | Взам. инв. № | Согласовано | |
| | | | | | |
| | | | | | |
| | | | | | |

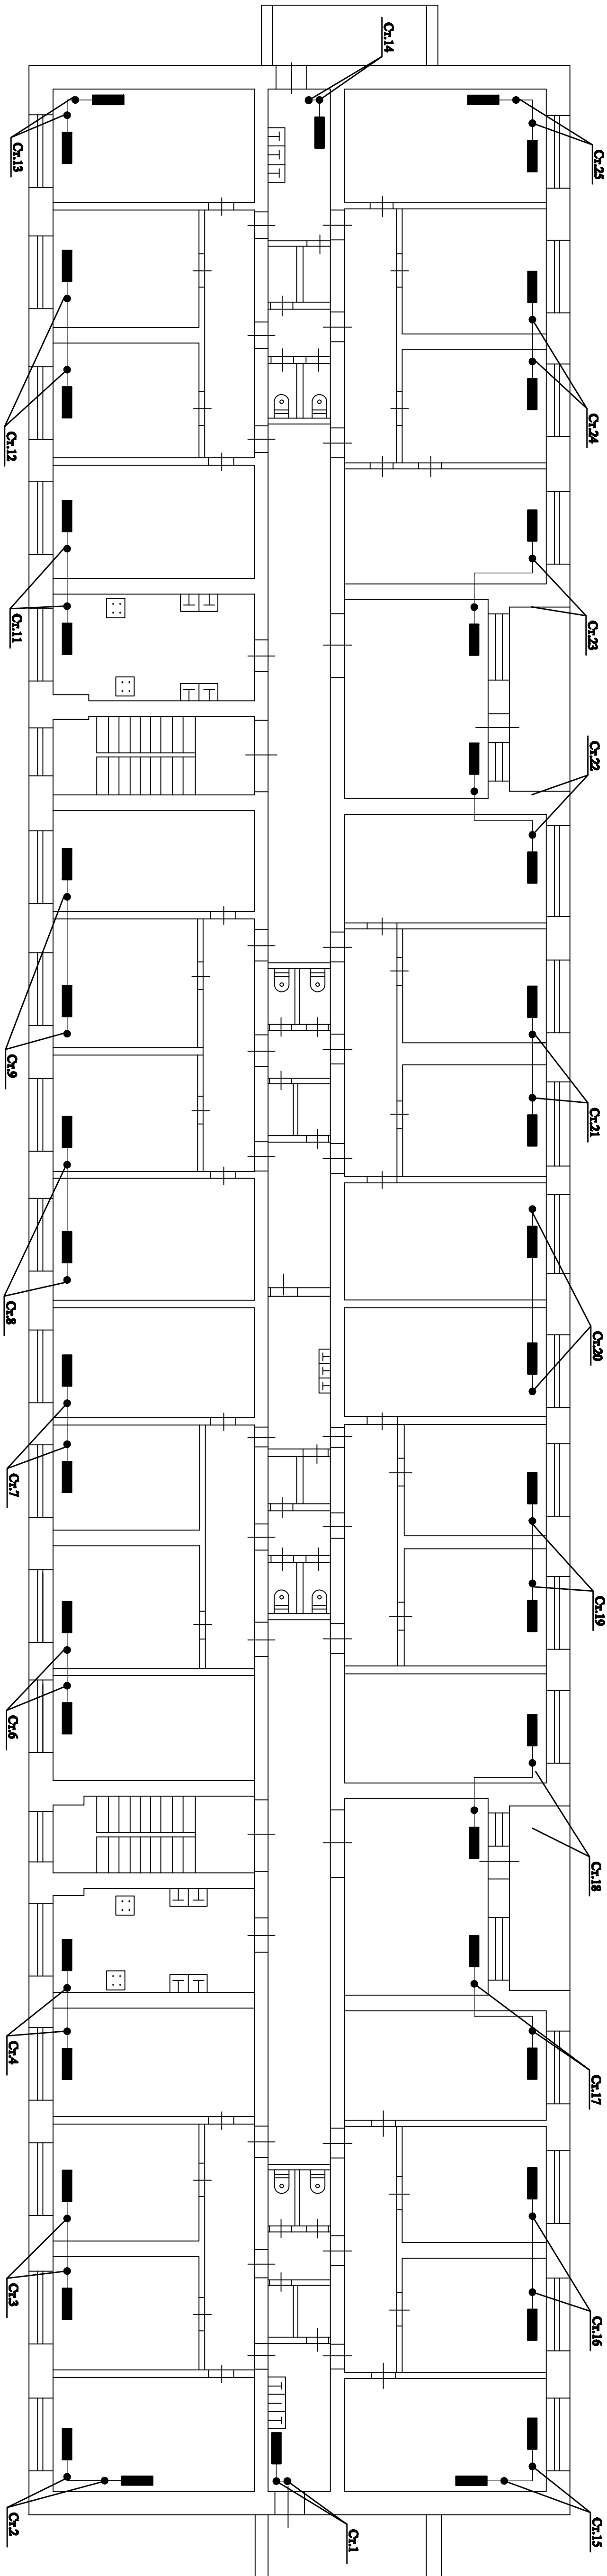

План 2-5 этажа

| | | | | | | | |
|-------------------------------------|--------------|---|--------------|--------------------|--|--|--|
| Заказчик: МУП "УК ЖКХ" | | | | 814-2012.08 | | | |
| г. Новосибирск, ул. Советская, д.27 | | | | | | | |
| Иванов И.И. | Иванов И.И. | № | Подпись/Дата | Компанийный расчет | | | |
| Иванов И.И. | Иванов И.И. | № | Подпись/Дата | жилье дома | | | |
| Иванов И.И. | Иванов И.И. | № | Подпись/Дата | План 2-5 этажа. | | | |
| И.И. Иванов | С.С. Сидоров | | | ООО "Трансстрой" | | | |