


Изм. № подл.			Подп. и дата			Взам. инв. №			Согласовано		

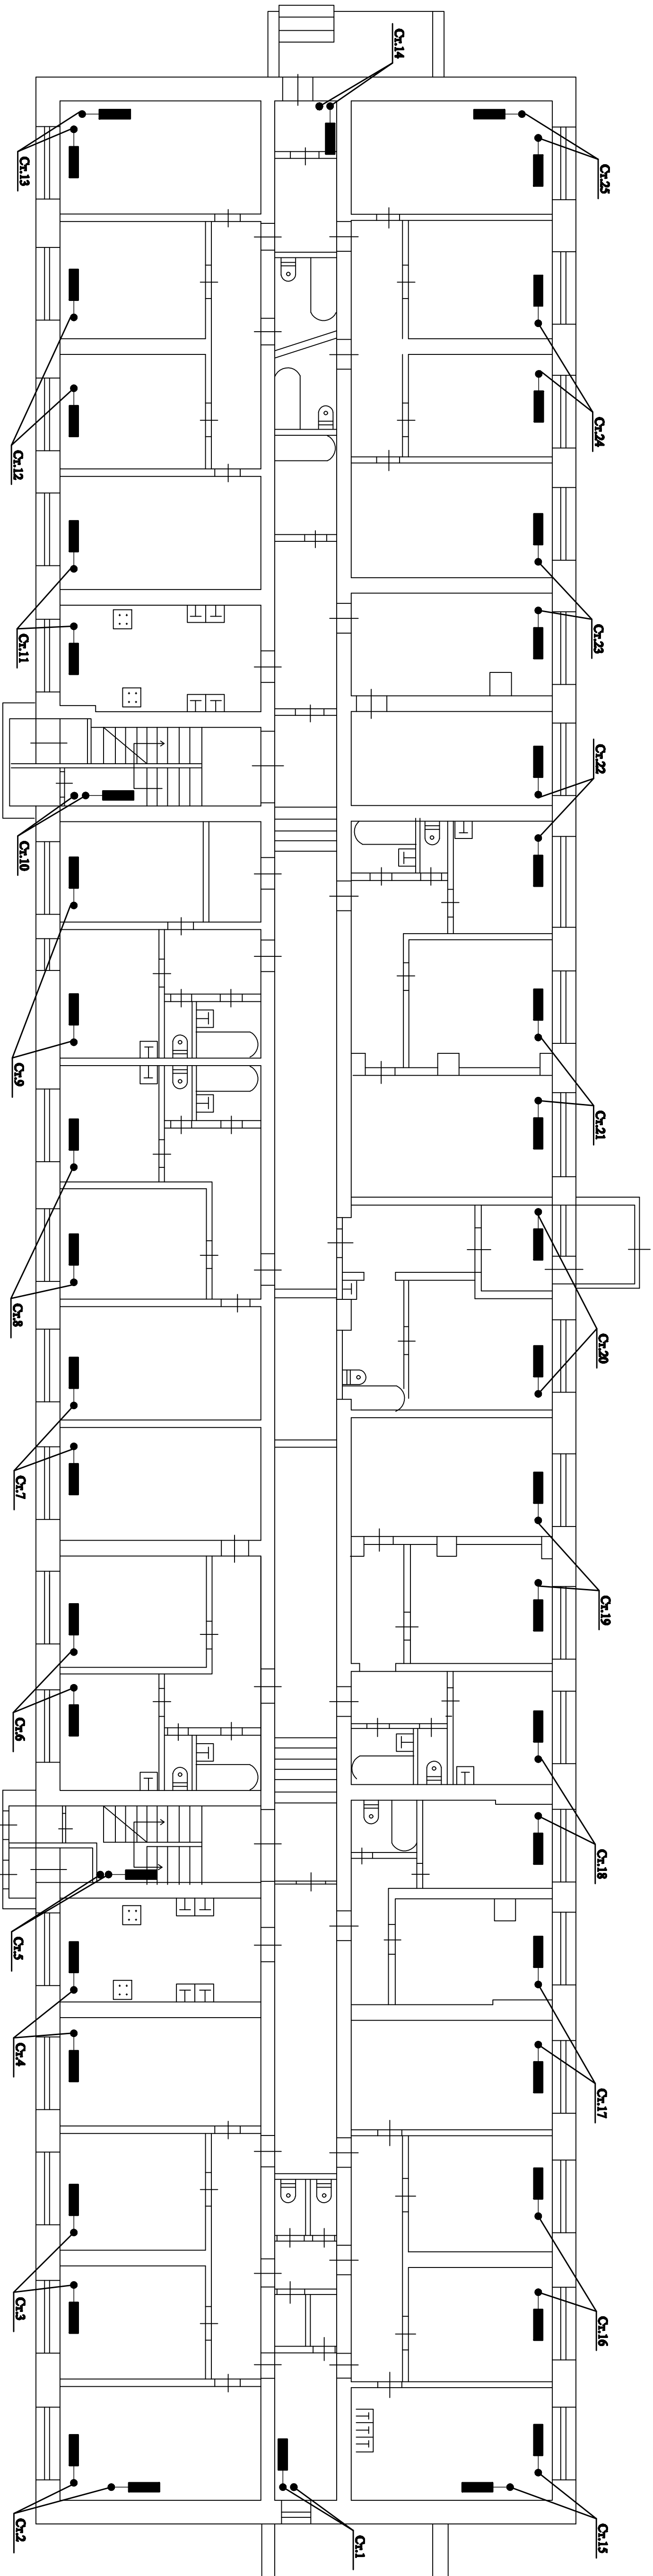

План 1 этажа

Заказчик: МУП "УК ЖКХ"				814-2012.08			
г.Новосибирск, ул. Советская, д.27							
Испол. Ком.	Испол.	№	Подпись	Компанийный расчет			
ТЗП	Колесников			жилого дома			
Исполн.	Г. Бураков						
Н. Испол.	Сурганов			План 1 этажа.			
				ООО "Трансстрой"			